


ПОГОДЖЕНО:

Завідувач сектору містобудування
та комунальної власності
Радехівської міської ради, головний
архітектор міської ради

В.Парійчук

Розташування земельної ділянки
у планувальній структурі населеного пункту
м. Радехів Львівської обл. М 1:5000
(викопіювання з генерального плану)

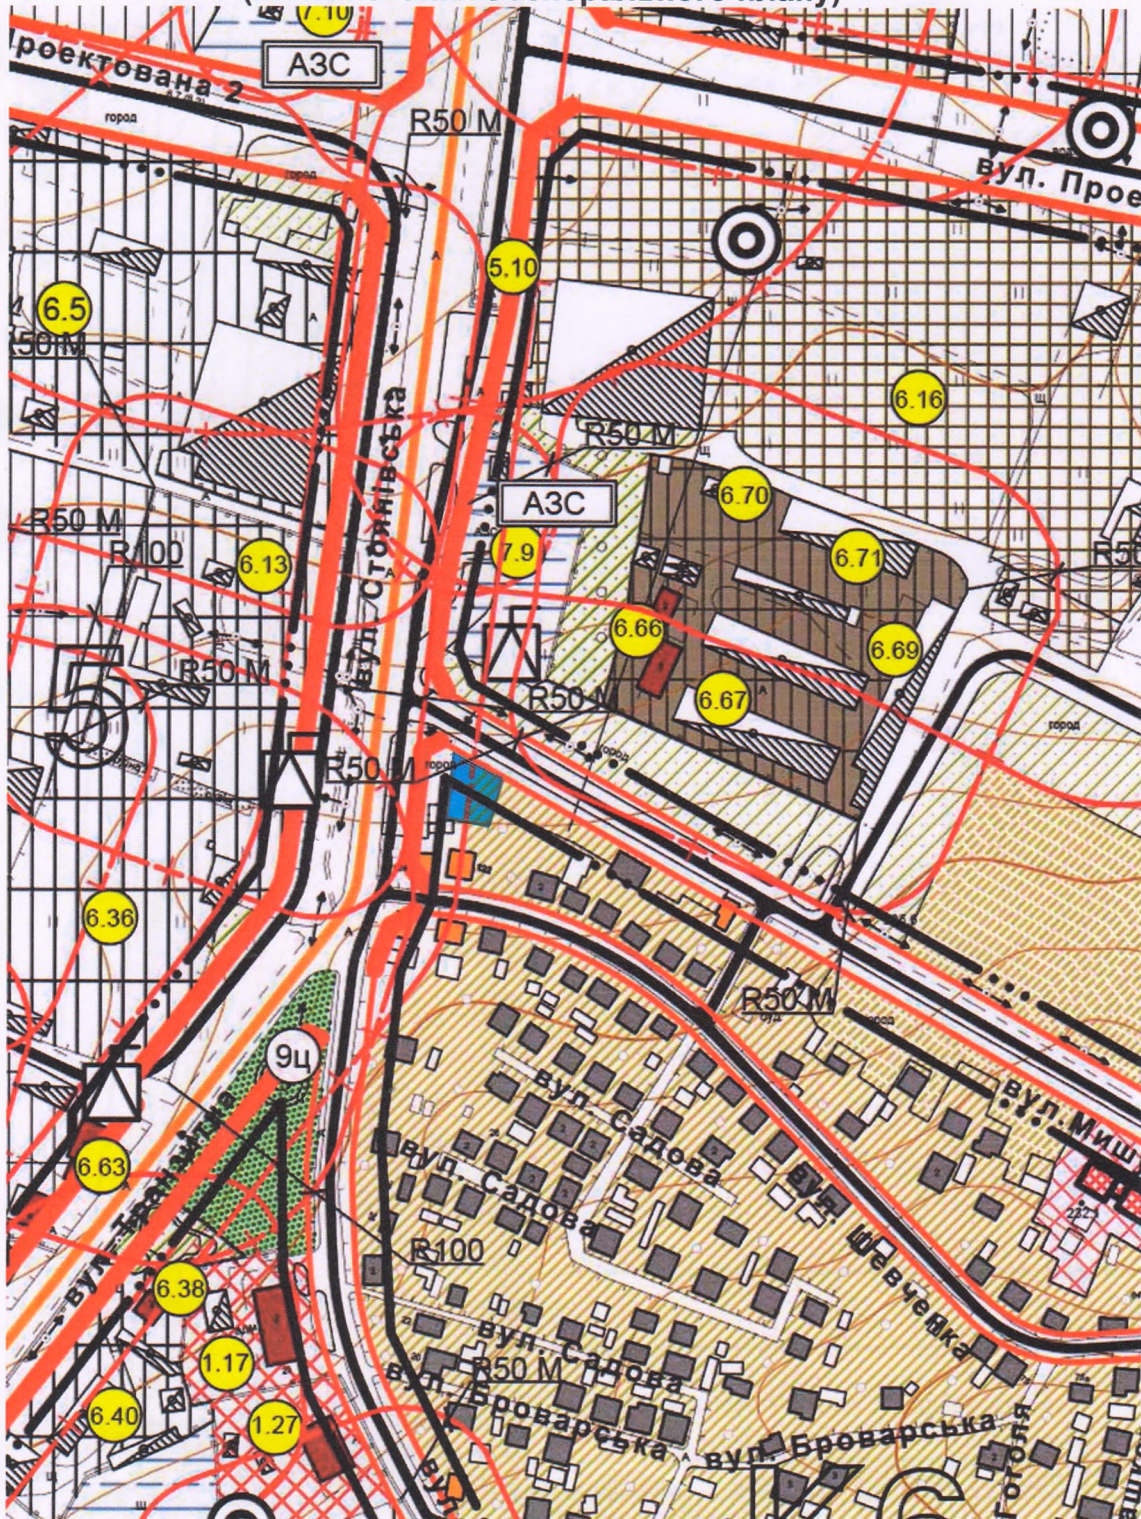

Розташування земельної ділянки для ведення індивідуального садівництва
по вулиці Шевченка (біля присадибної ділянки №122) в місті Радехів
Львівської області