


Робочий і зведений івентаризаційний план

Умовні позначення

- прибережно-захисна смуга вздовж каналів 5 м
- прибережна захисна смуга вздовж малої річки

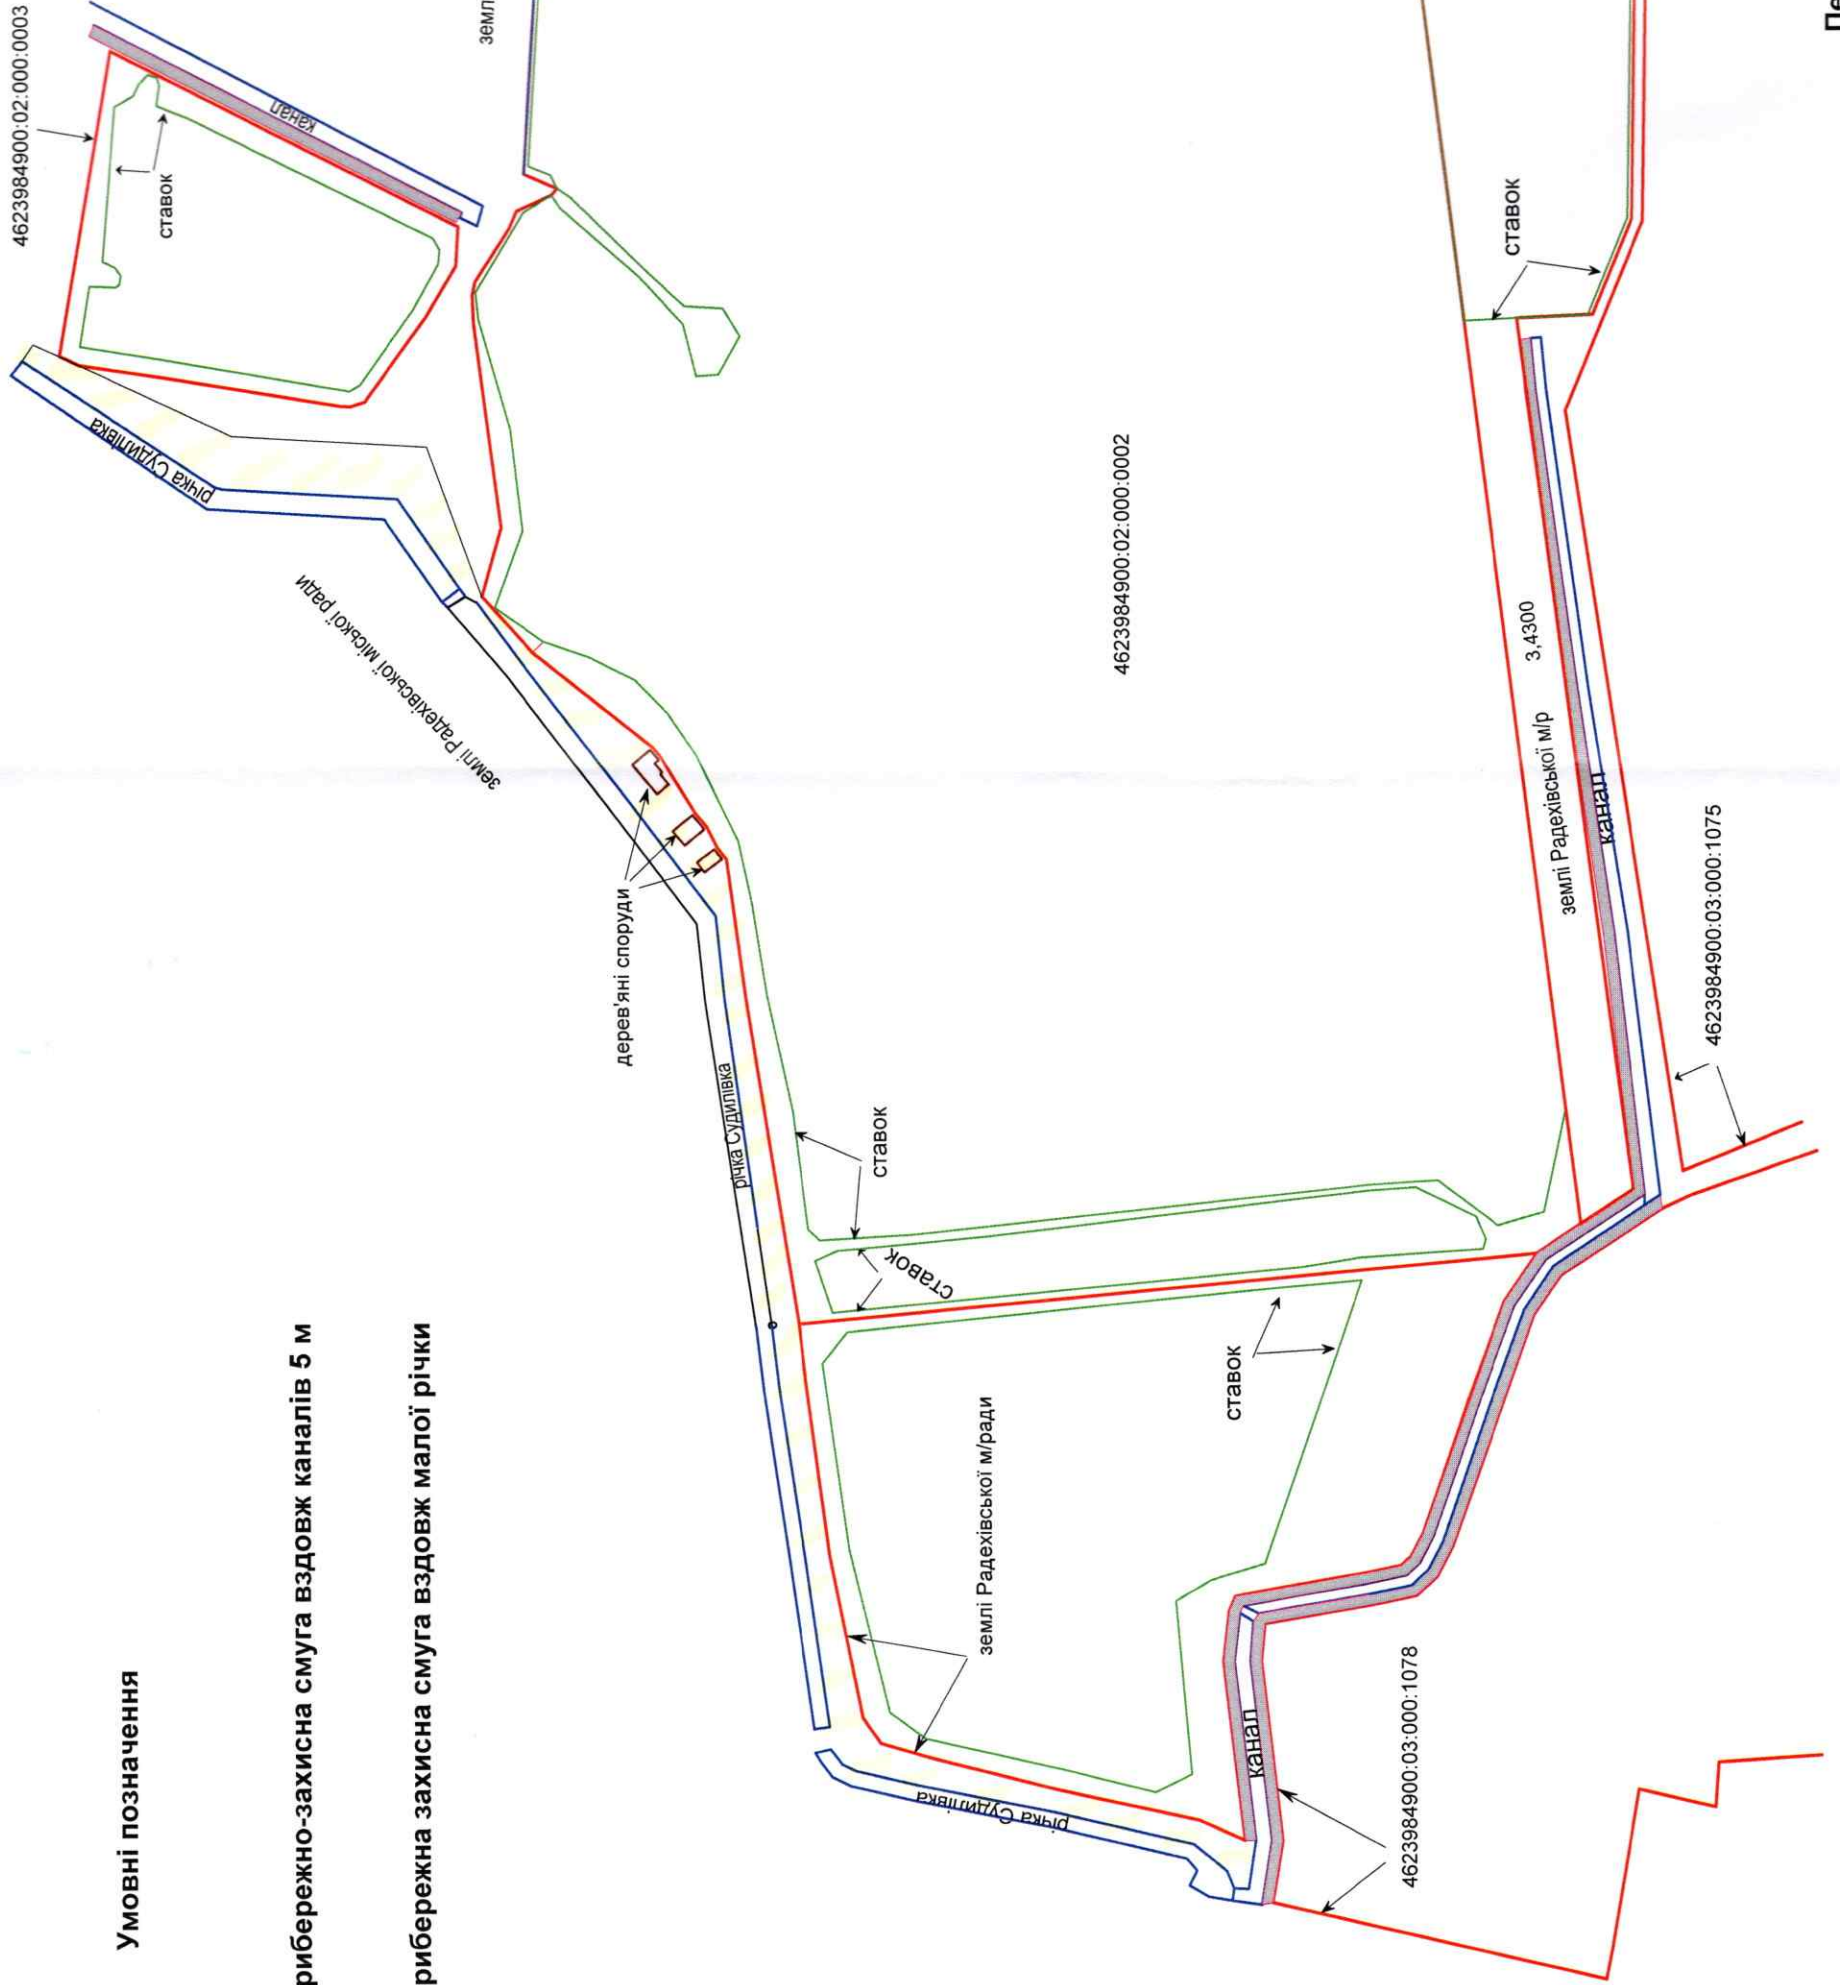

Склав: Пилипчук Р. М.

Перевірив: Третяк В. Я.